


**PHASE 2 - Travaux sur le pont**  
 Vue en plan - (Ech 1/500<sup>ème</sup>)

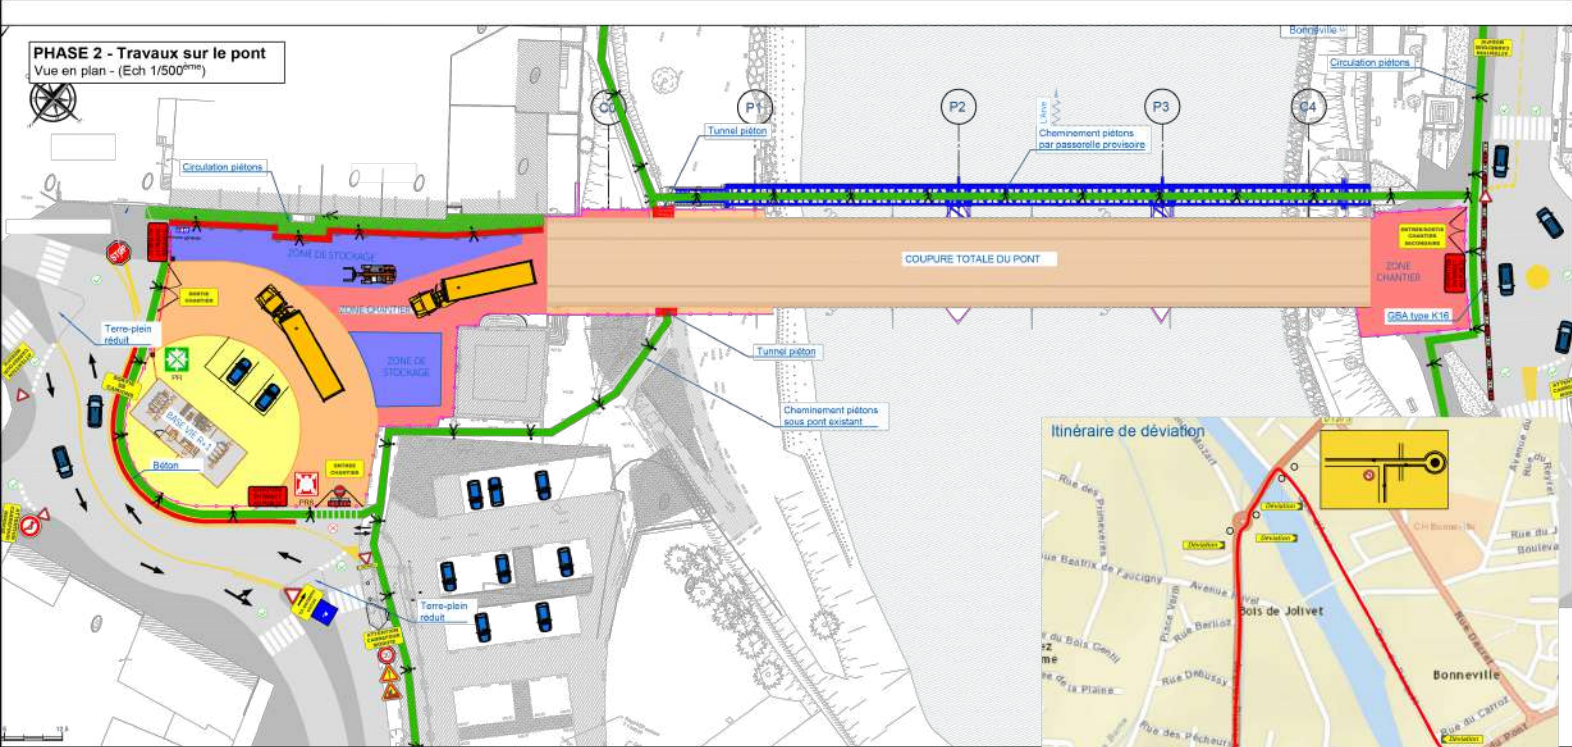

**Légende :**

- Clôture chantier
- Zone BASE VIE
- Zone CHANTIER
- Zone de STOCKAGE
- Cheminement piétons/riverains
- ⊗ Voie circulée / non circulée
- Electricité
- ⊗ Point de rencontre secours

Commune de Bonneville  
 Rénovation du Pont de l'Europe



Dossier d'Exploitation Sous Chantier